


התכניות כפופות לדרך הערות המצורף בנפרד

מקרא


- סמל חדר איור וסימן
- רבוע משותף
- מטה מוגן
- מטה כלייה
- דוד תעמולי
- שניו במפעל הריצוף
- צנורות אוורור - מסיד
- תקרה מונמכת
- ניקוד
- ארון תעמולי יריתי
- ספוח תיקרתי או קירי
- הכנה לסריח בליט
- קונטרן
- הכנה לסכונת כביסה

תאריך עריכת: 07-04-16

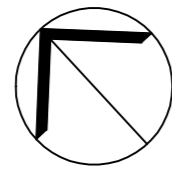

דירת 4 ח' טיפוס C03

דירה	קומה
1	1

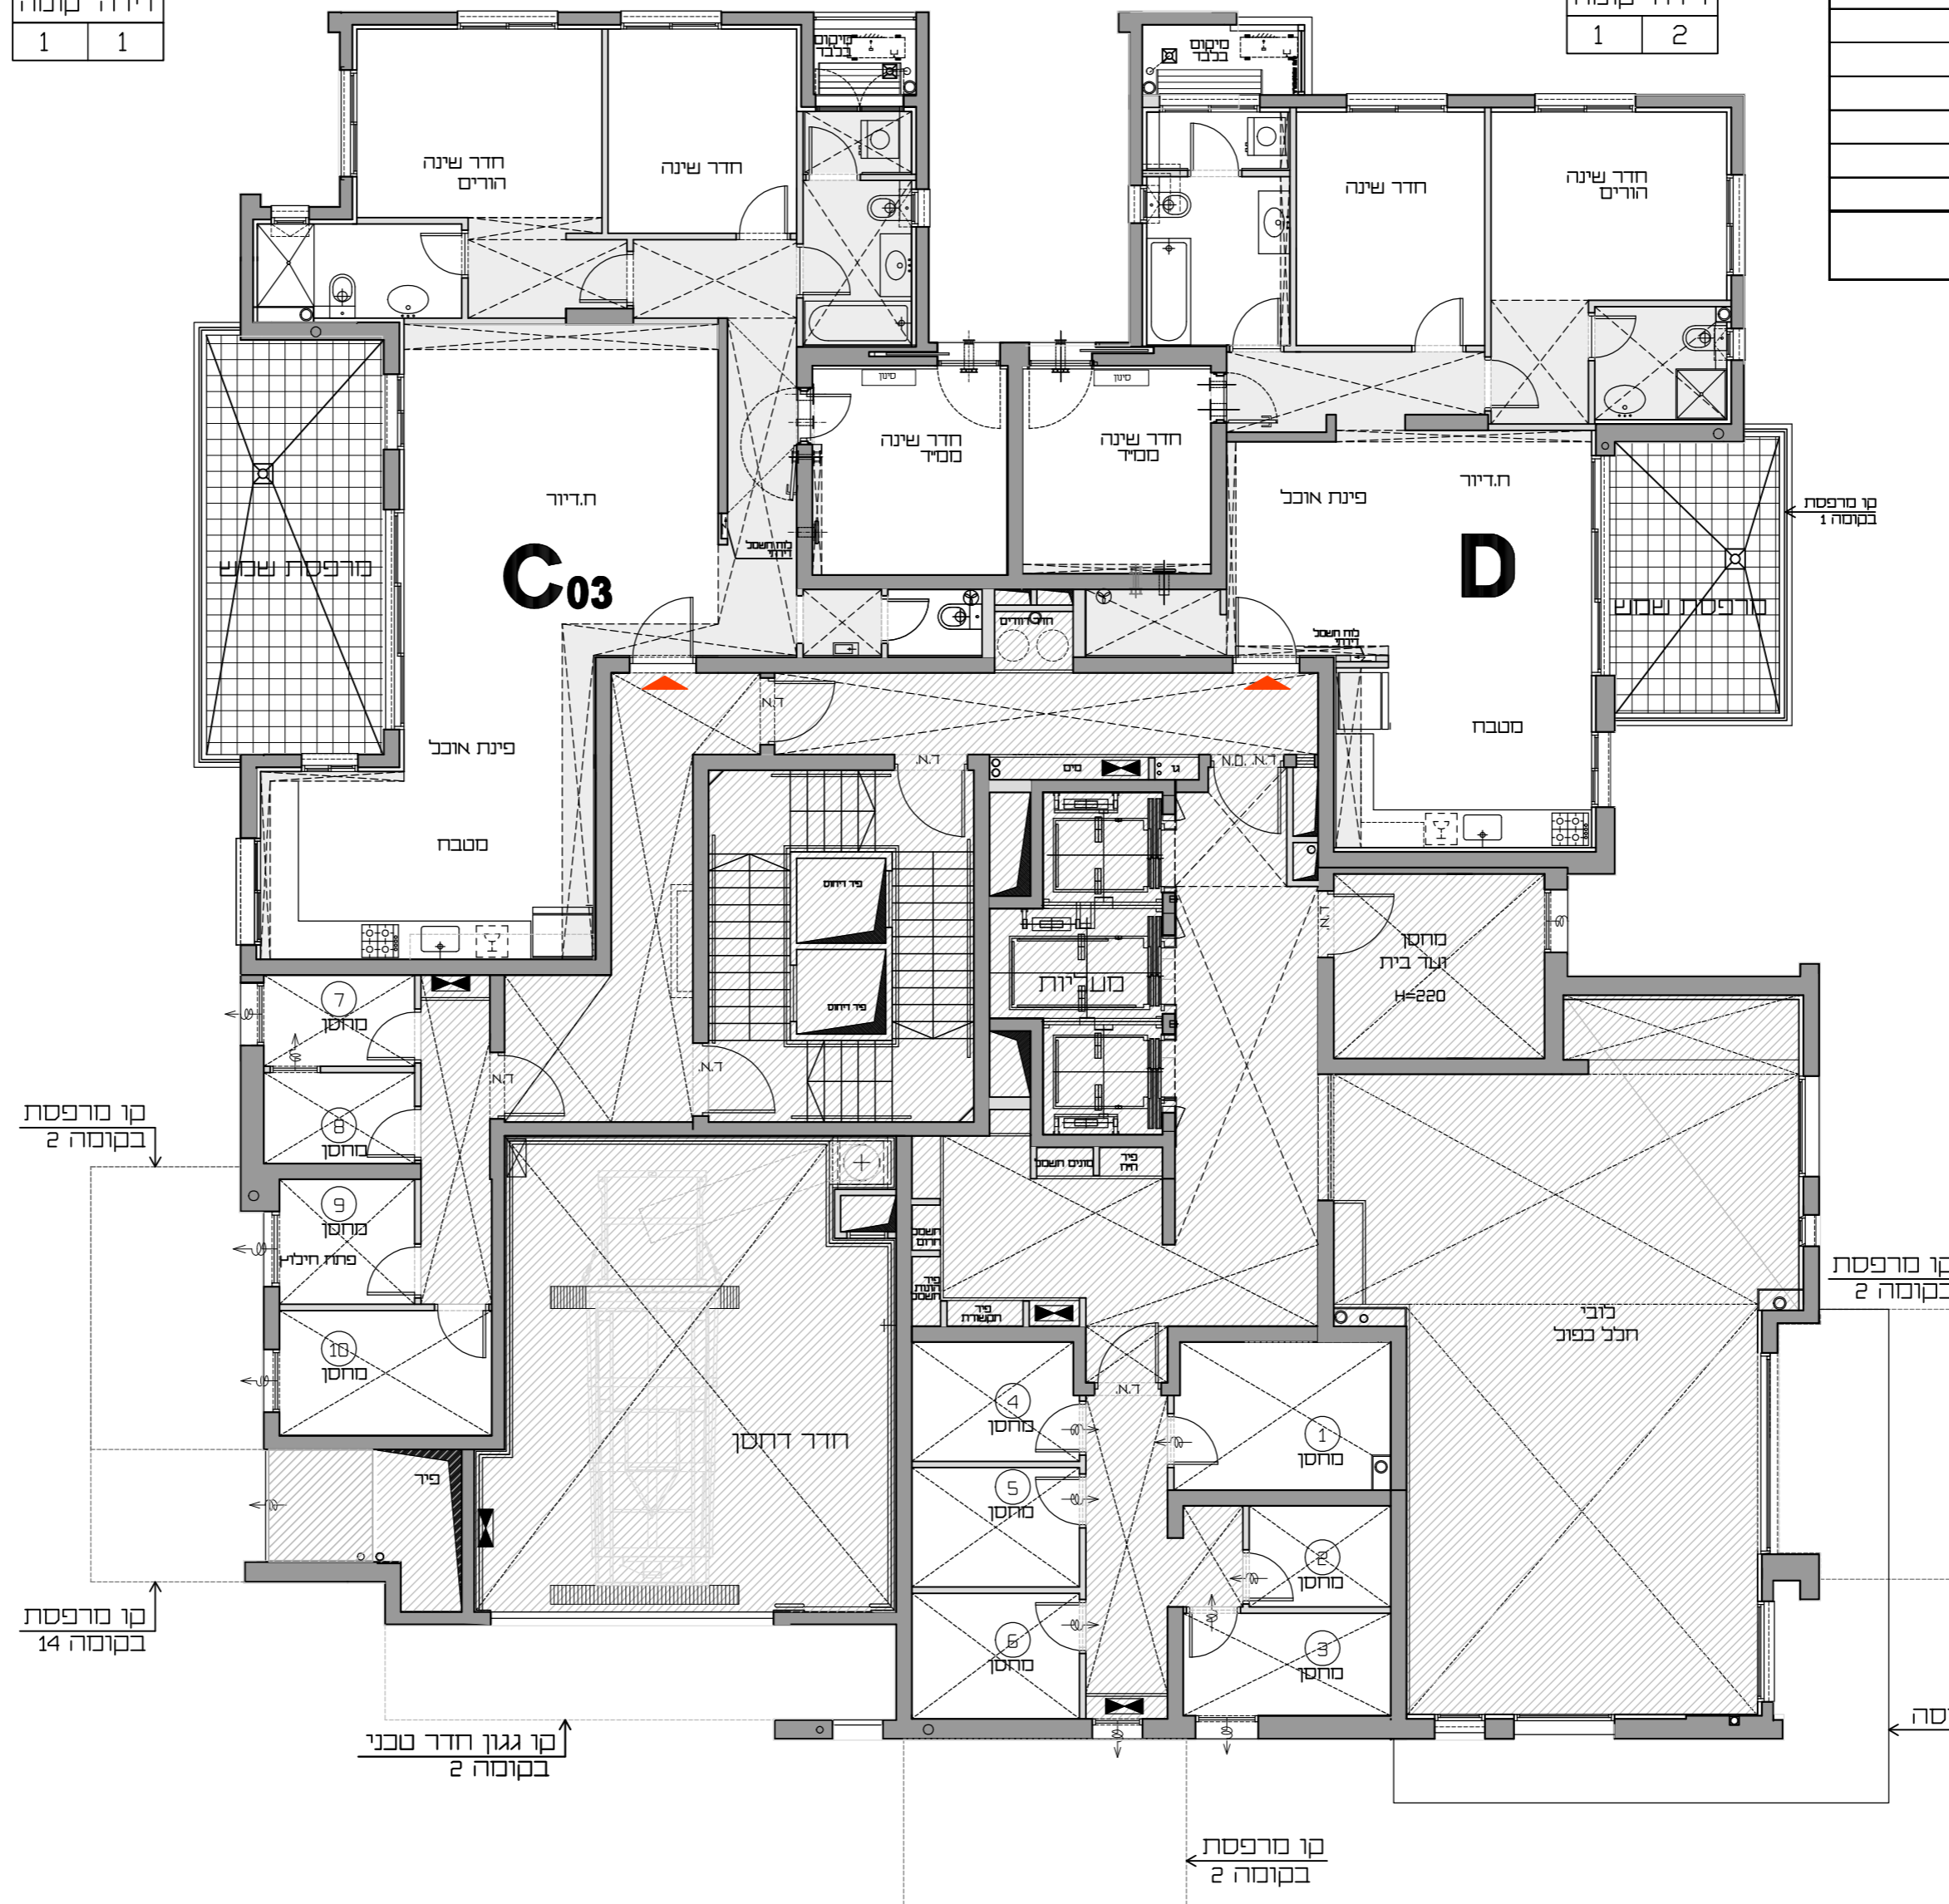

דירת 4 ח' טיפוס D

דירה	קומה
1	2

שטחי מחסנים בניין 3				
הערות	שטח מכר (מ"ר)	מפלס	מחסן	דירה
	9.50	1	1	
	4.13	1	2	
	6.88	1	3	
	6.14	1	4	
	5.54	1	5	
	6.29	1	6	
	3.88	1	7	
	3.88	1	8	
	4.90	1	9	
	8.15	1	10	
			10	

סה"כ (מ"ר)